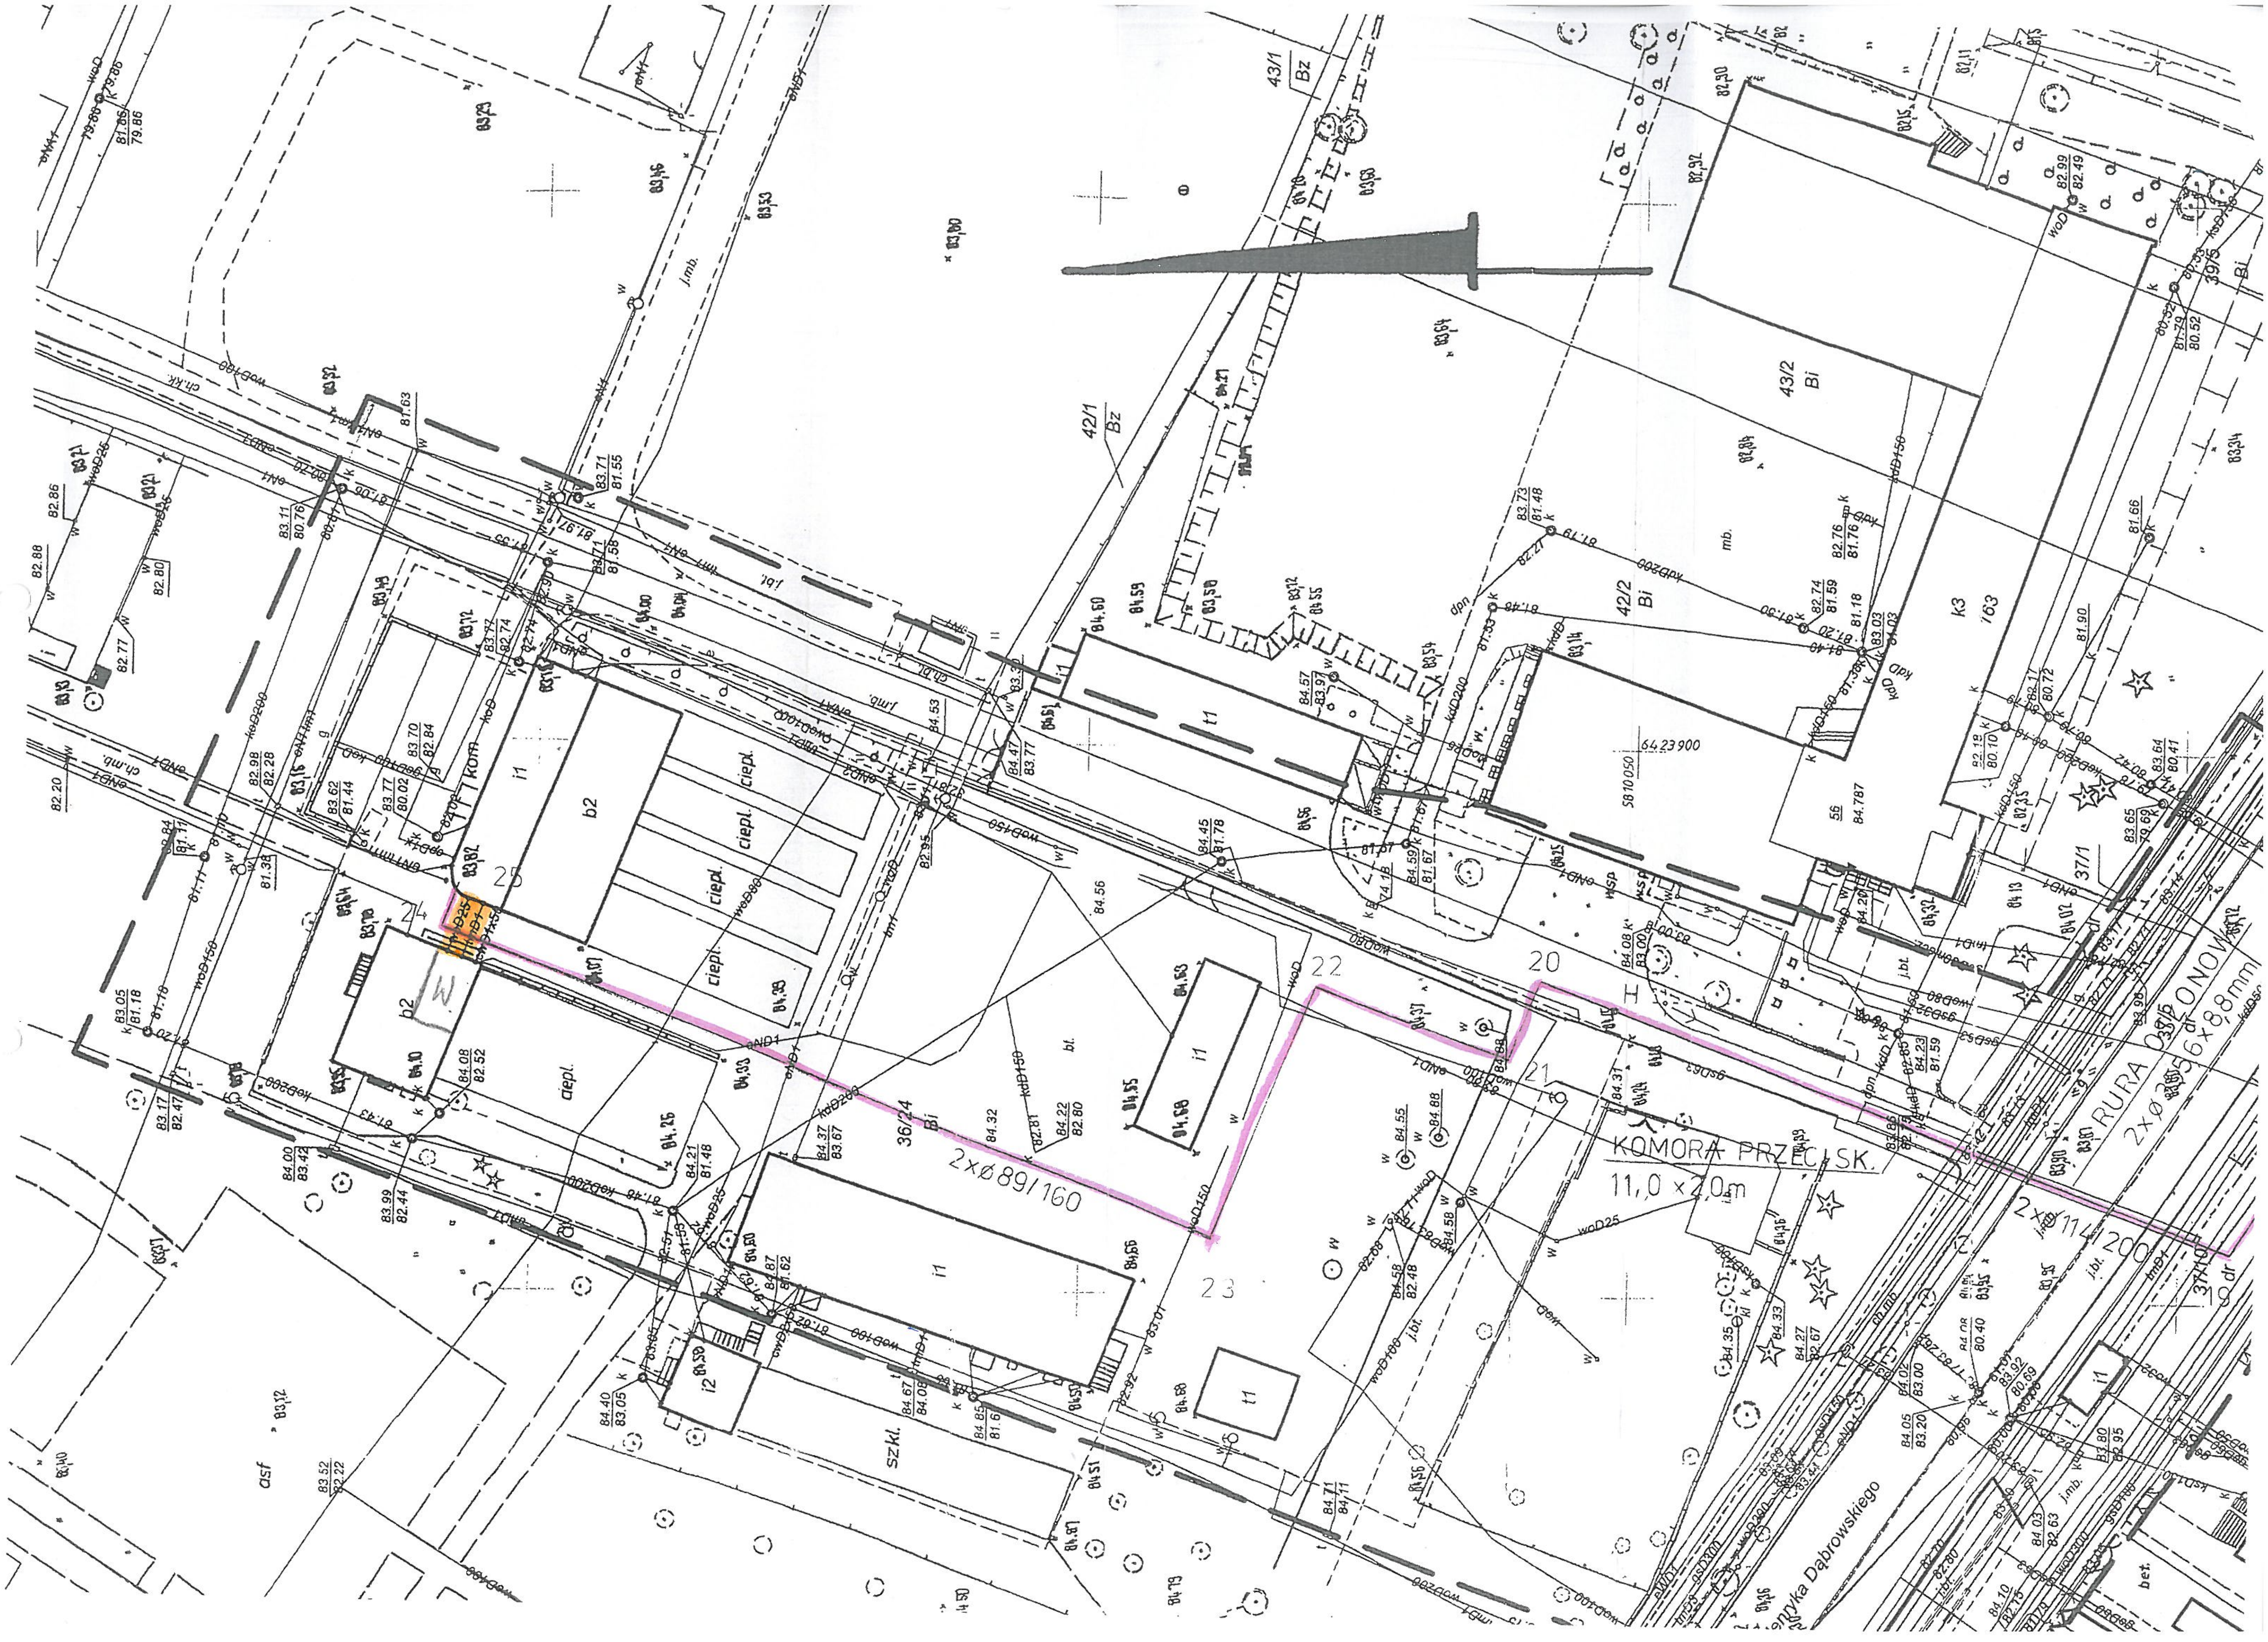
KOMORA PRZECISK.
11,0 x 2,0 m
2xø89/160
2xø114/200
RURA O[illegible]ONOW
2xø356x8,8mm
Henryka Dąbrowskiego
20
21
22
23
24
25
H
43/1
Bz
42/1
Bz
43/2
Bi
42/2
Bi
36/24
Bi
37/1
37/5
37/10
K3
i63
i1
i2
t1
b2
ciepl.
szkl.
asf
mb.
j.bt.
5810050
6423900
84.787
56